


Aluminiumkanal mit Putzträger
VAP 160x200 mit FUP125 und Kanaldämmung
Absturzsicherung: Glas, 30 mm Kastendämmung
mit Insektenschutzrollo oberhalb Glas

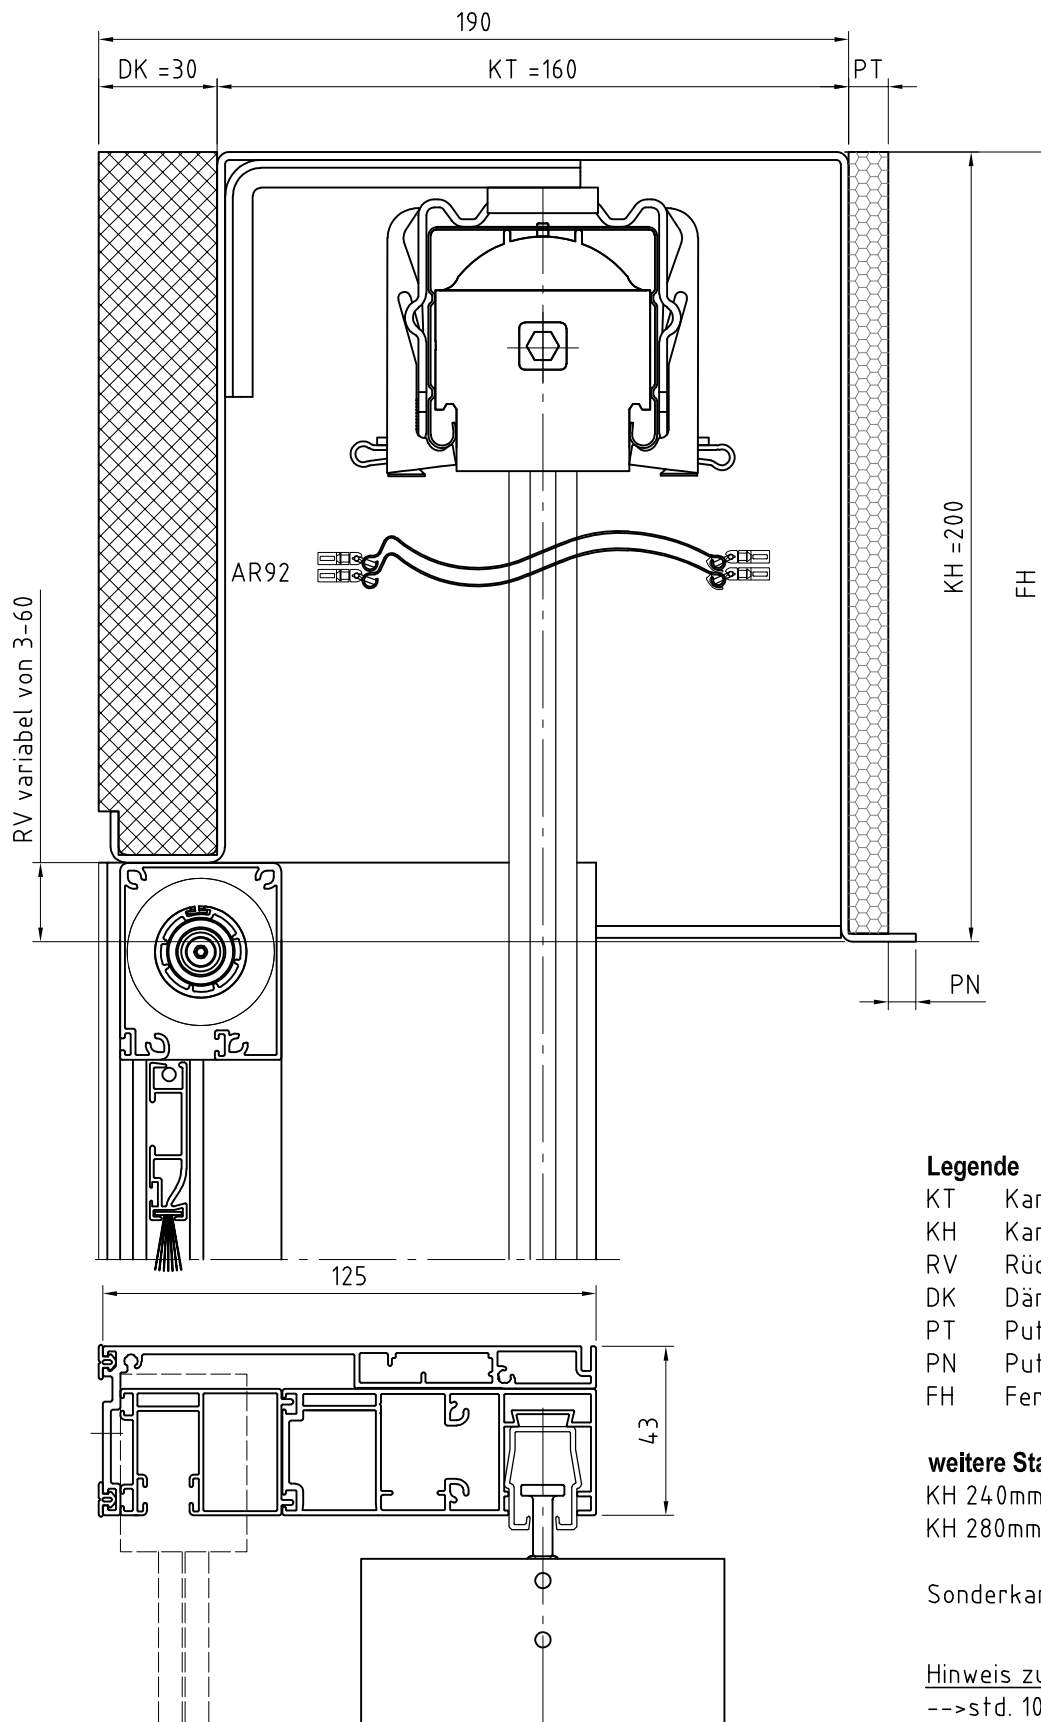

Legende

KT	Kanaltiefe
KH	Kanalhöhe
RV	Rückseitige Verkürzung
DK	Dämmkörper
PT	Putzträger
PN	Putznase
FH	Fertighöhe

weitere Standard Kanalhöhen sind:

KH 240mm
KH 280mm

Sonderkanalabmessungen gem. Auftrag

Hinweis zu PT (Putzträger):

-->std. 10mm
-->auf Wunsch 20mm
-->auf Wunsch ohne Putzträger

H=LLA

Benennung: VAP 160x200 mit FUP125 mit Kanaldämmung, Insektenschutz
Absturzsicherung Glas

Erstellungsdatum

Name

03/2022

AWT

Zeichnung dient als auftragsbezogene Information (unterliegt nicht dem Änderungsverfahren)

FÜR DIESE ZEICHNUNG BEHALTEN WIR UNS ALLE RECHTE VOR

TECHNISCHE ÄNDERUNGEN VORBEHALTEN