


# Aluminiumkanal mit Putzträger VAP 140x280 mit FUP95 +IS und Kanaldämmung

PT = Putzträger  
-->std. 10mm  
-->auf Wunsch 20mm  
oder ohne Putzträger

AF60 max. FH 4200mm  
AF80 max. FH 5200mm  
AR065 max. FH 2700mm  
ARB80 max. FH 3200mm  
AR63 max. FH 2700mm

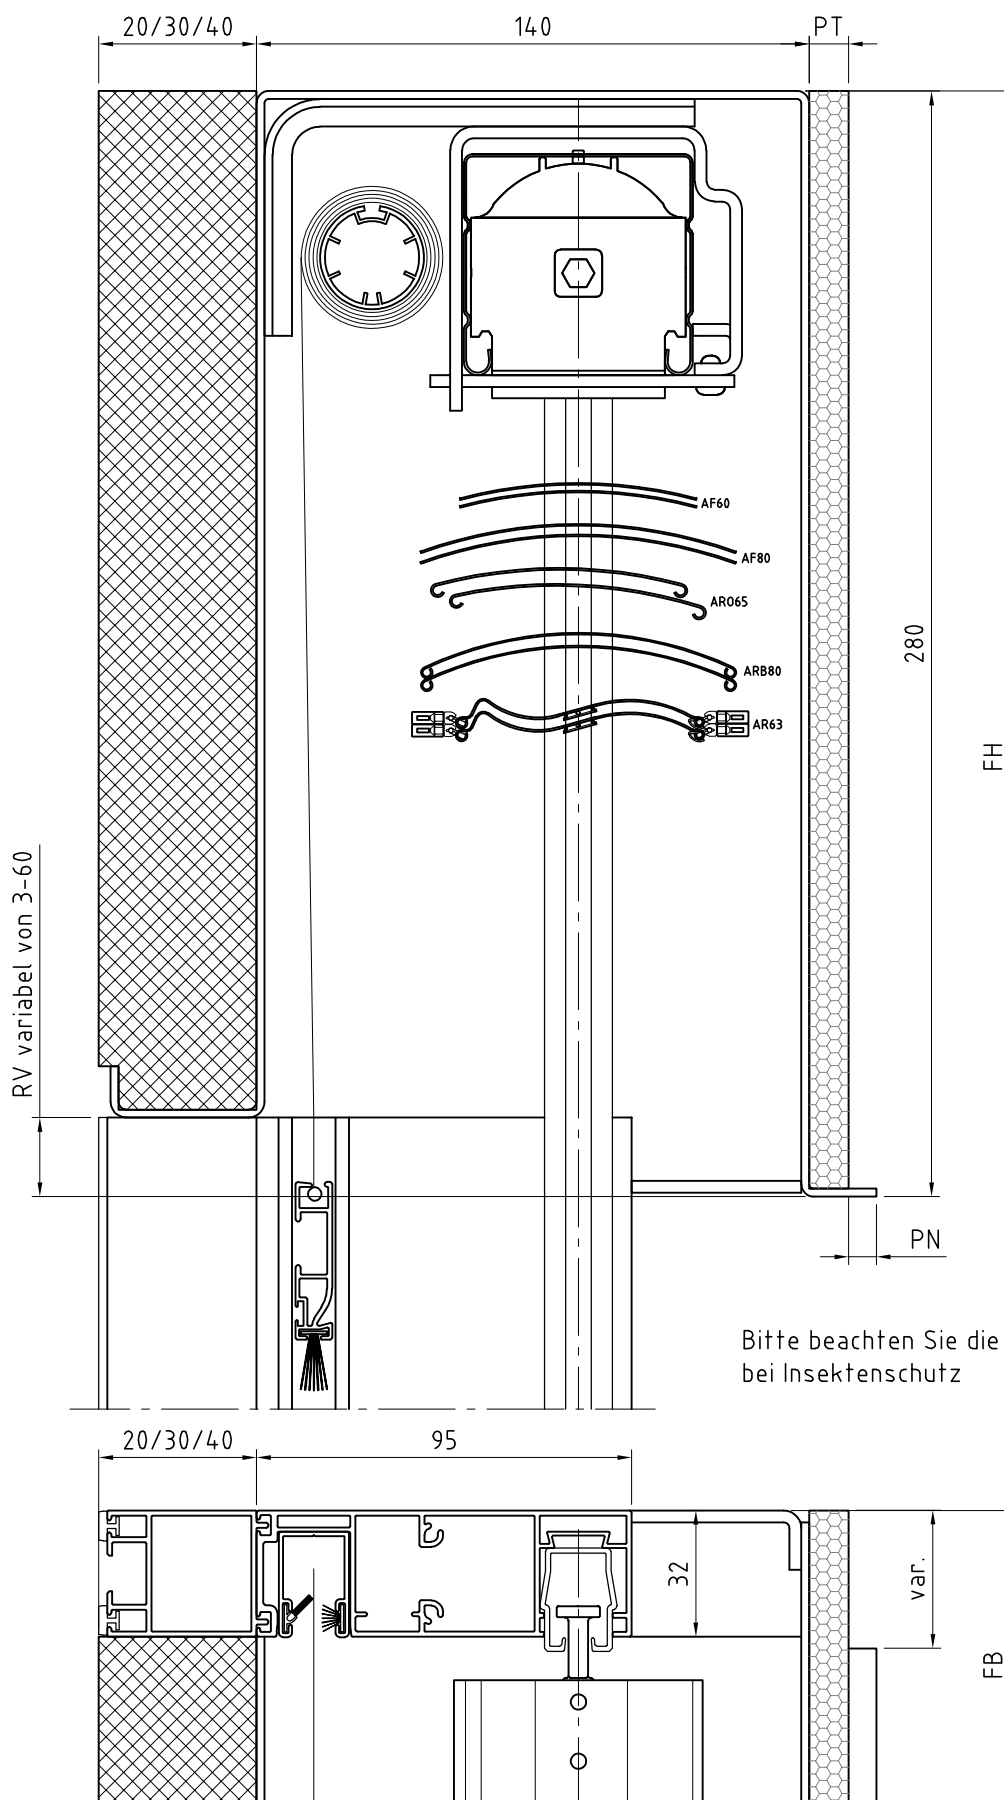

Bitte beachten Sie die eingeschränkten Grenzmaße bei Insektenschutz

**H=LLA**

Benennung: VAP 140x280 mit FUP95 +IS und Kanaldämmung  
Raffstores / Jalousien im Vorbausystem

Erstellungsdatum

Name

30.11.2021

AWT

Zeichnung dient als auftragsbezogene Information (unterliegt nicht dem Änderungsverfahren)

FÜR DIESE ZEICHNUNG BEHALTEN WIR UNS ALLE RECHTE VOR

TECHNISCHE ÄNDERUNGEN VORBEHALTEN