


Aluminiumkanal mit Putzträger VAP 150x280 mit FUP95 +IS und Kanaldämmung

PT = Putzträger
-->std. 10mm
-->auf Wunsch 20mm
oder ohne Putzträger

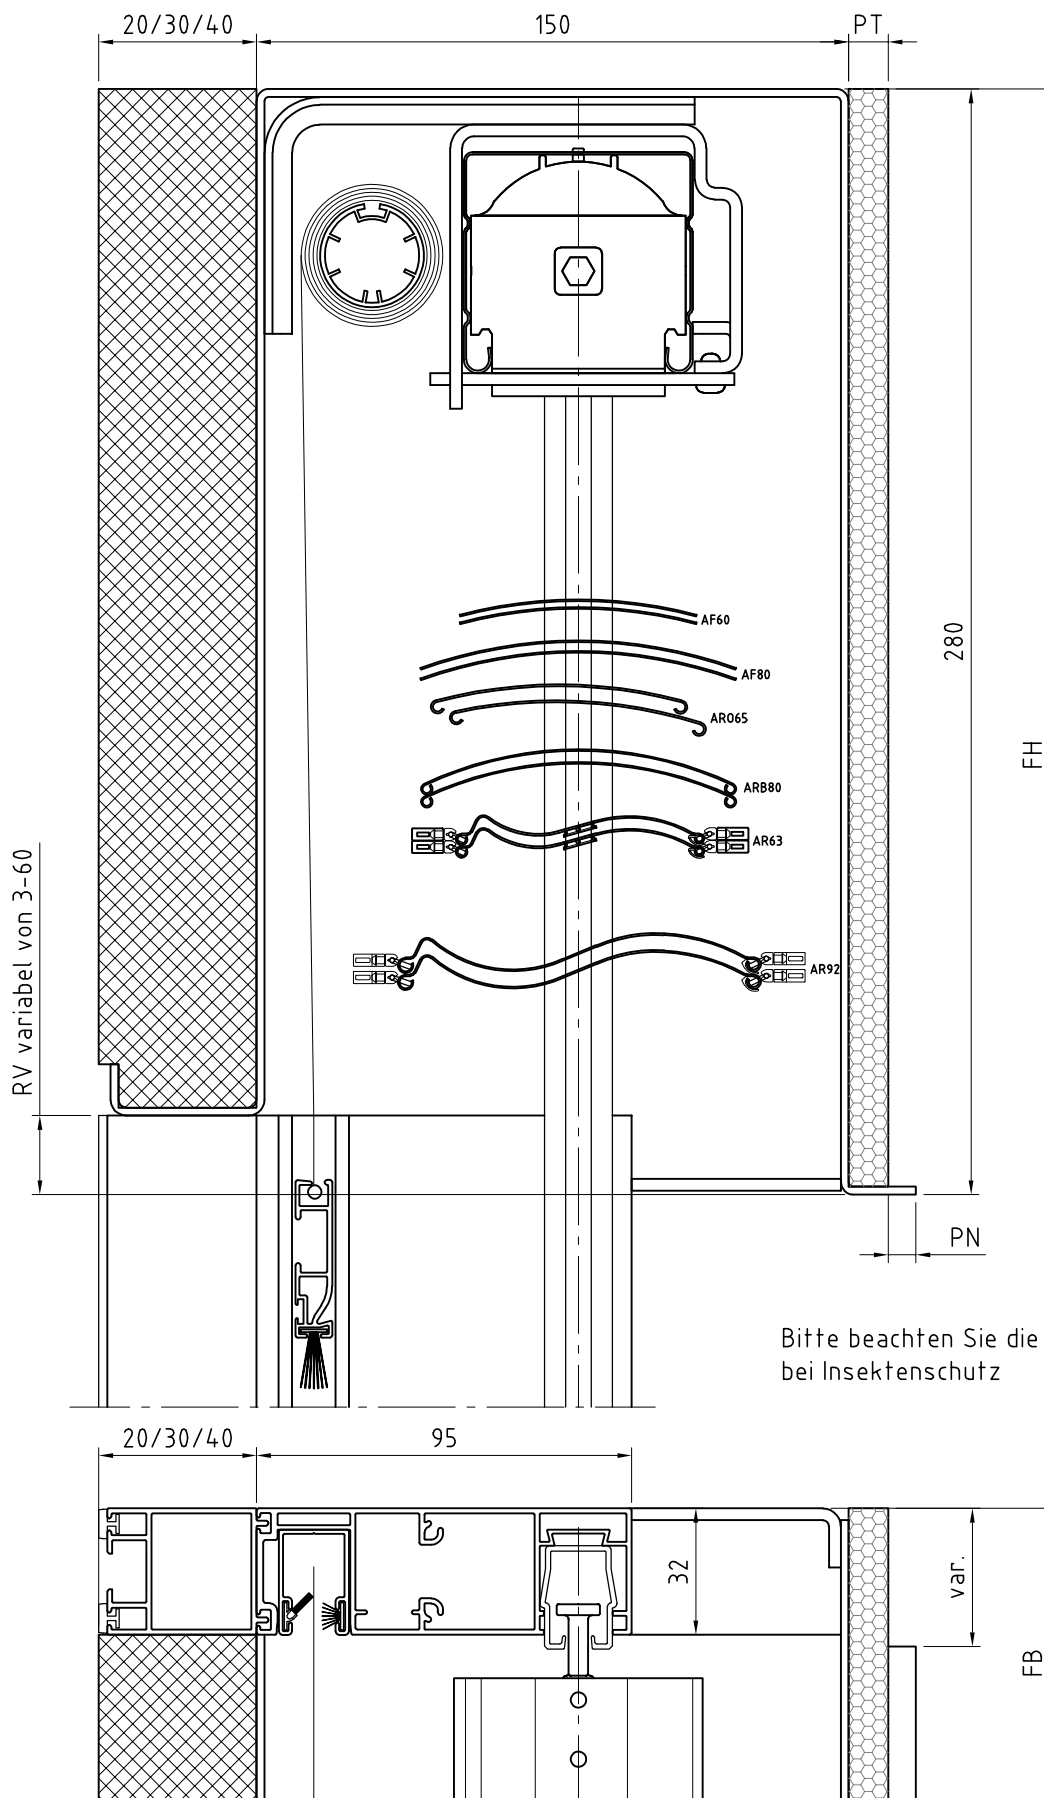

H=LLA

Benennung: VAP 150x280 mit FUP95 +IS und Kanaldämmung
Raffstores / Jalousien im Vorbausystem

Erstellungsdatum

Name

30.11.2021

AWT

Zeichnung dient als auftragsbezogene Information (unterliegt nicht dem Änderungsverfahren)

FÜR DIESE ZEICHNUNG BEHALTEN WIR UNS ALLE RECHTE VOR

TECHNISCHE ÄNDERUNGEN VORBEHALTEN