


Aluminiumkanal mit Sichtblende eckig
VA7 150x280 mit FUP80 und Kanaldämmung

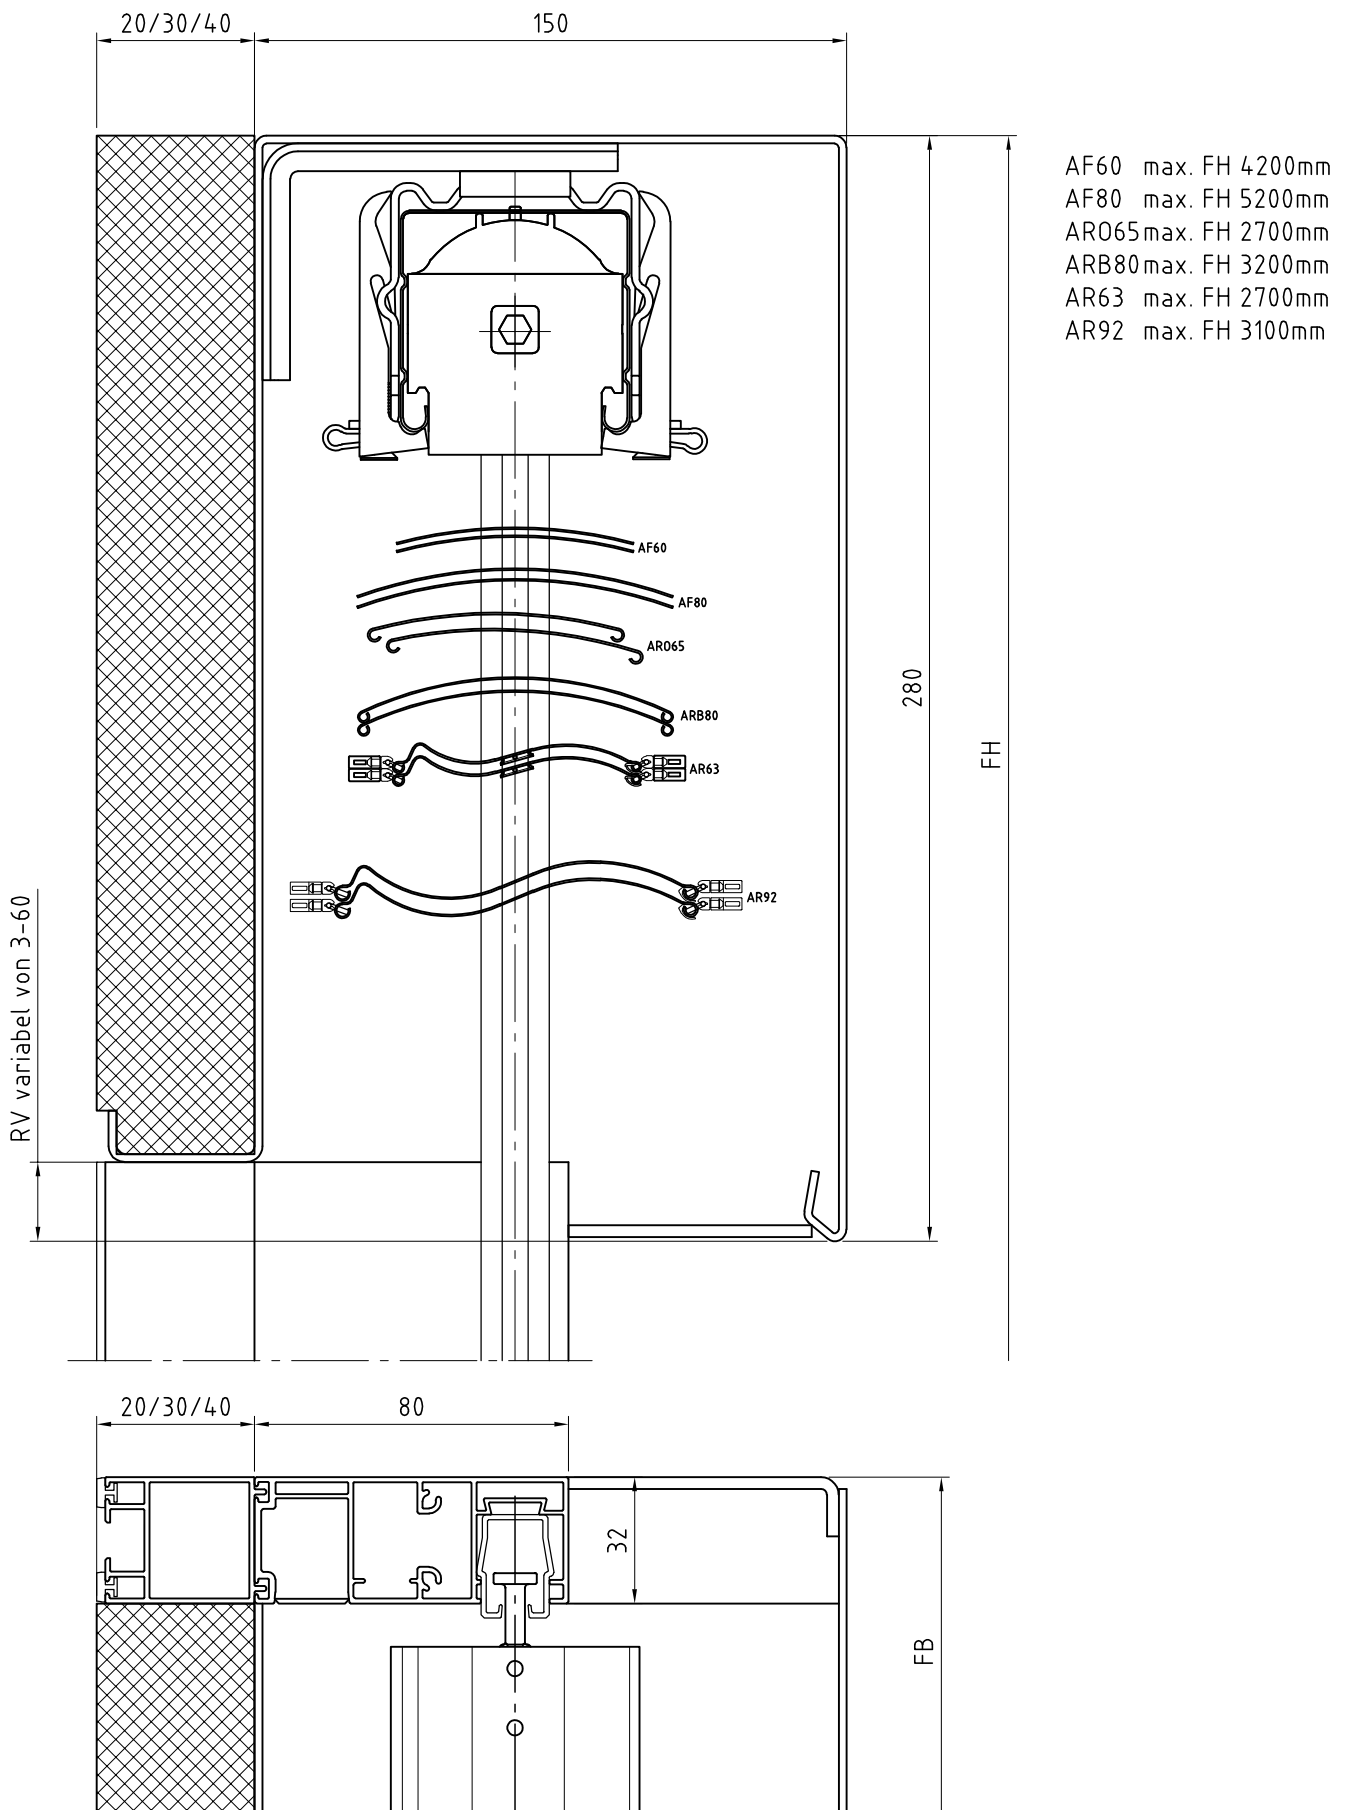

Benennung: VA7 150x280 mit FUP80 und Kanaldämmung
Raffstores / Jalousien im Vorbausystem

Erstellungsdatum

30.11.2021

AWT

Zeichnung dient als auftragsbezogene Information (unterliegt nicht dem Änderungsverfahren)

FÜR DIESE ZEICHNUNG BEHALTEN WIR UNS ALLE RECHTE VOR

TECHNISCHE ÄNDERUNGEN VORBEHALTEN