


Aluminiumkanal mit Sichtblende abgeschrägt VA9 150x280 mit FUP80

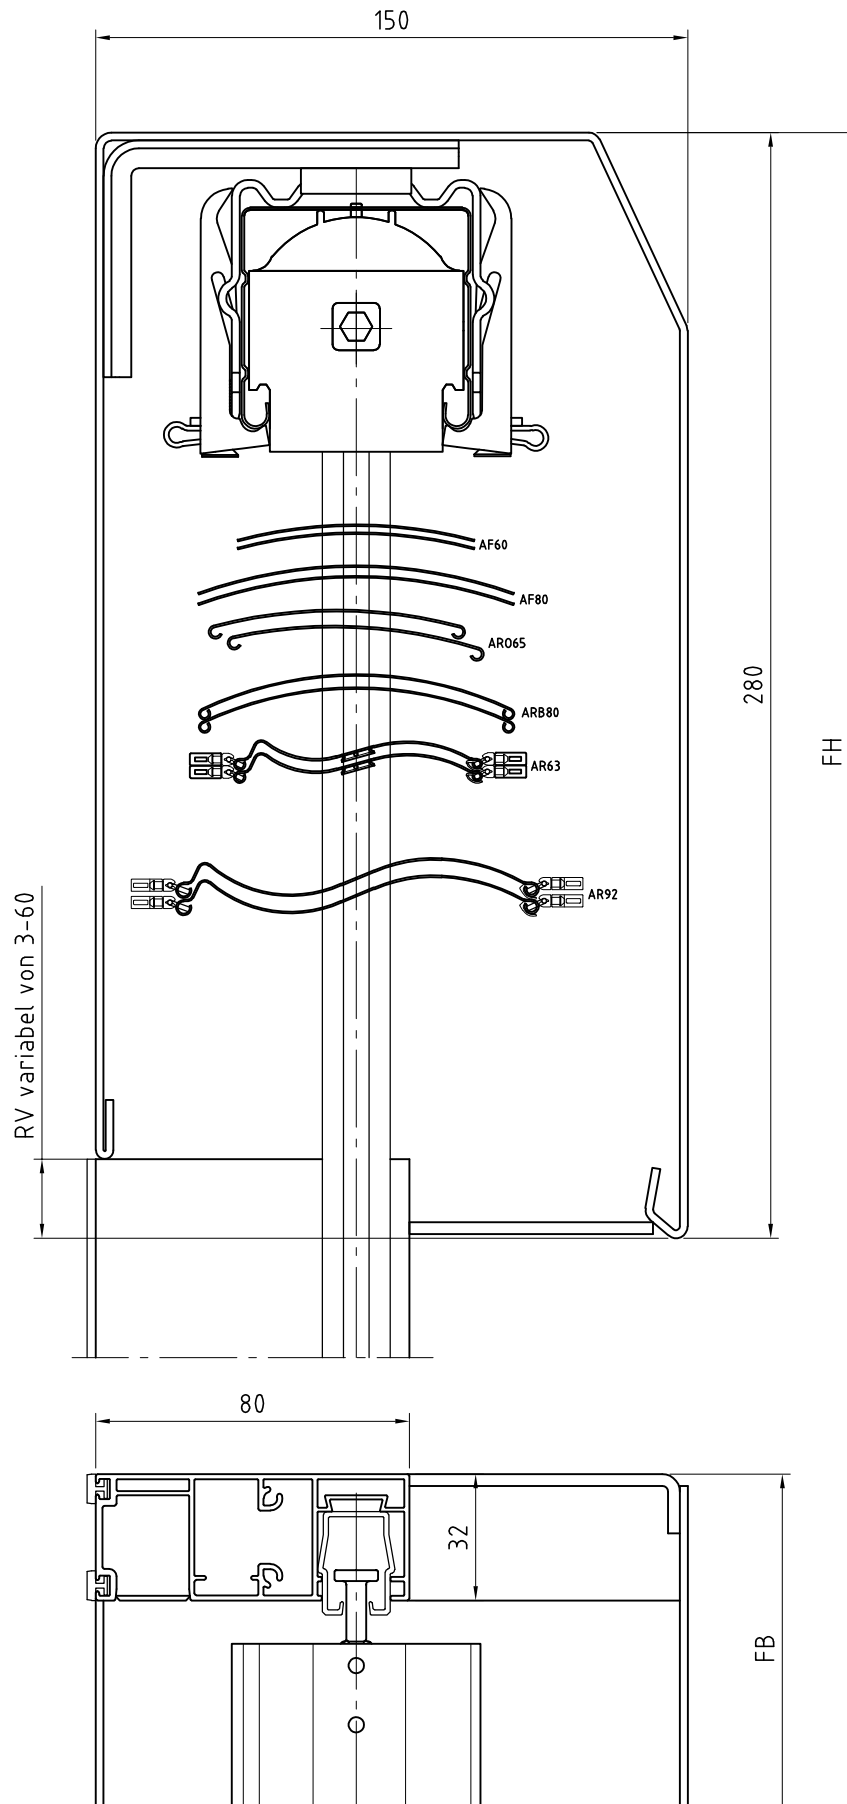

AF60 max. FH 4200mm
AF80 max. FH 5200mm
AR065 max. FH 2700mm
ARB80 max. FH 3200mm
AR63 max. FH 2700mm
AR92 max. FH 3100mm

H=LLA

Benennung: VA9 150x280 mit FUP80
Raffstores / Jalousien im Vorbausystem

Erstellungsdatum

Name

30.11.2021

AWT

Zeichnung dient als auftragsbezogene Information (unterliegt nicht dem Änderungsverfahren)

FÜR DIESE ZEICHNUNG BEHALTEN WIR UNS ALLE RECHTE VOR

TECHNISCHE ÄNDERUNGEN VORBEHALTEN