


Aluminiumkasten mit Sichtblende
 VA9 150x200 mit FUP125 und 30mm rückseitiger Dämmung
 Absturzsicherung: Gitter

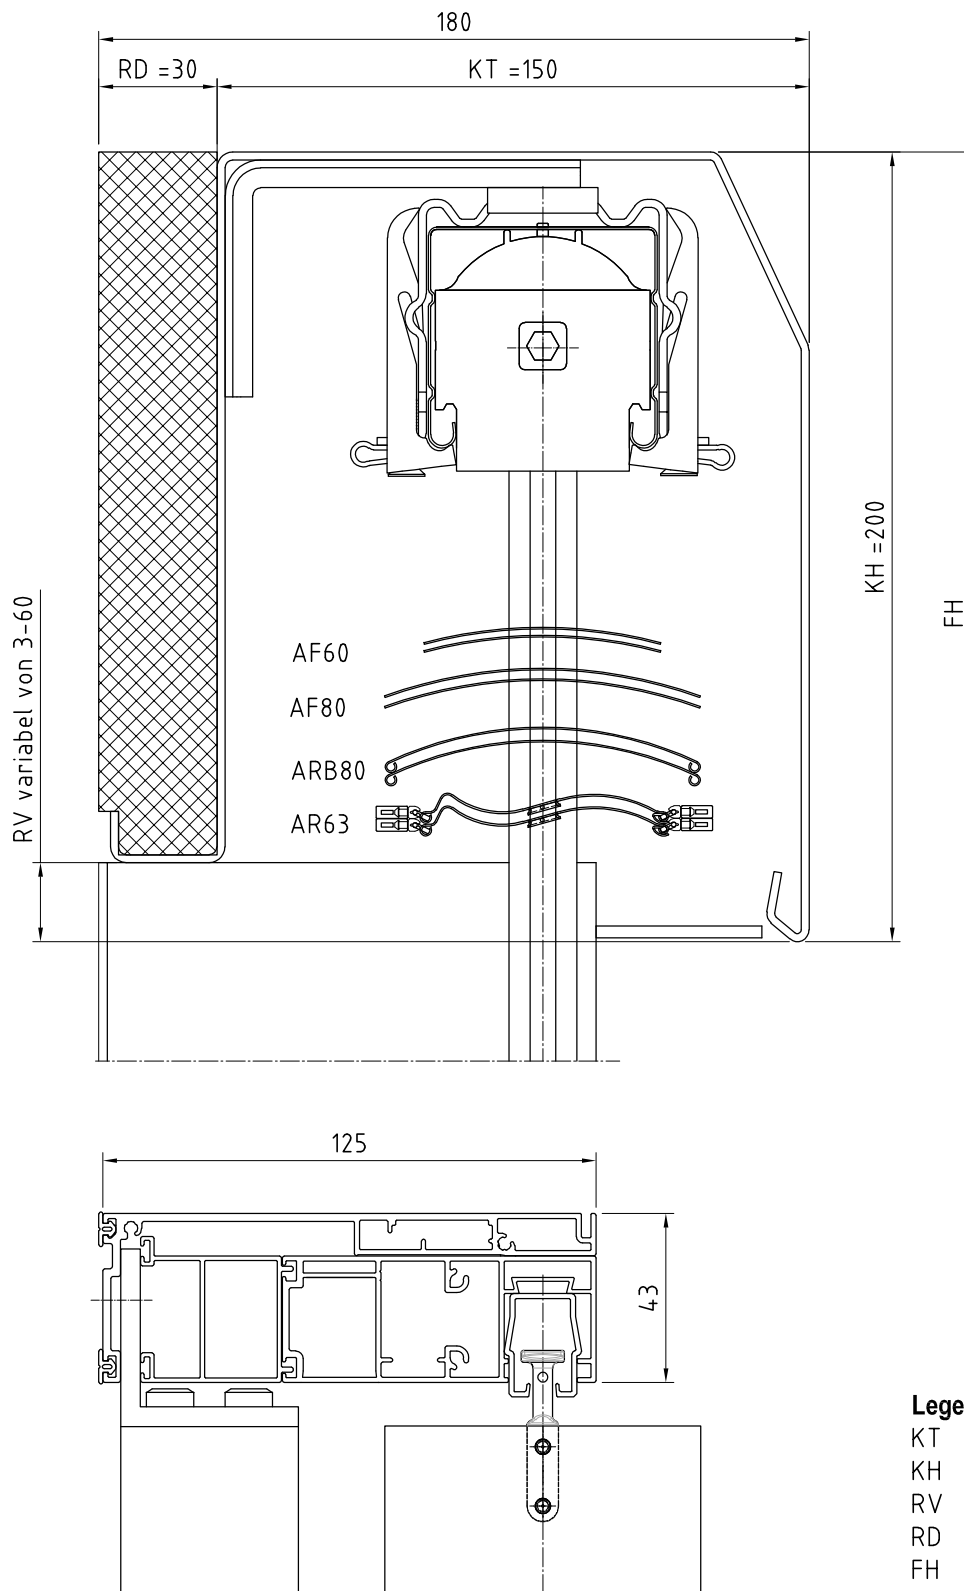

Legende

KT Kastentiefe
 KH Kastenhöhe
 RV Rückseitige Verkürzung
 RD rückseitige Dämmung
 FH Fertighöhe

weitere Standard Kastenhöhen sind:

KH 240mm
 KH 280mm

Sonderkastenabmessungen gem. Auftrag

H=LLA

Benennung: VA9 150x200 mit FUP125 mit RD
 Absturzsicherung Gitter

Erstellungsdatum

Name

12/2024

AWT

Zeichnung dient als auftragsbezogene Information (unterliegt nicht dem Änderungsverfahren)

FÜR DIESE ZEICHNUNG BEHALTEN WIR UNS ALLE RECHTE VOR

TECHNISCHE ÄNDERUNGEN VORBEHALTEN