
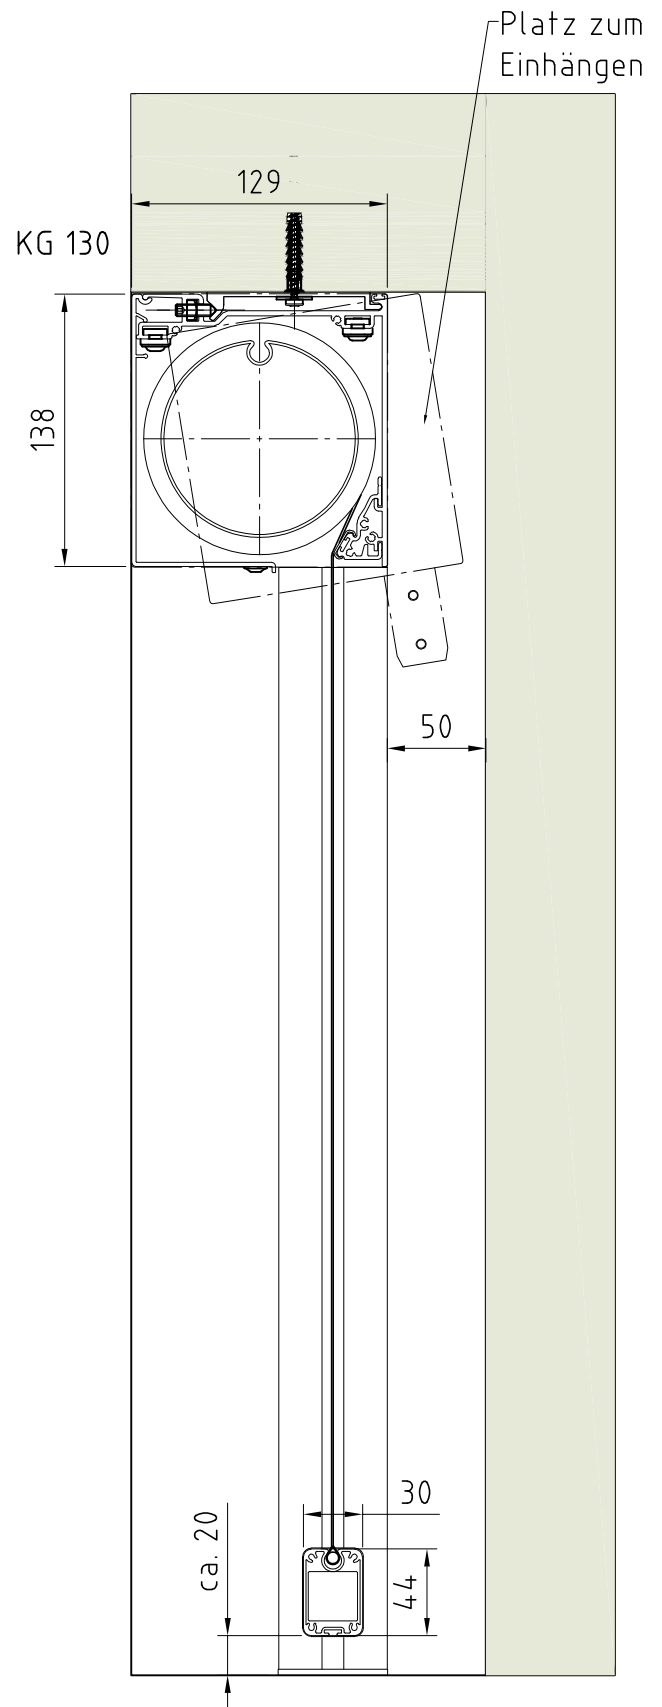


Benötigter Abstand nach vorne bei Einbausituation Fassade (FAS) - Linksroller
Führungsschiene Montage seitlich

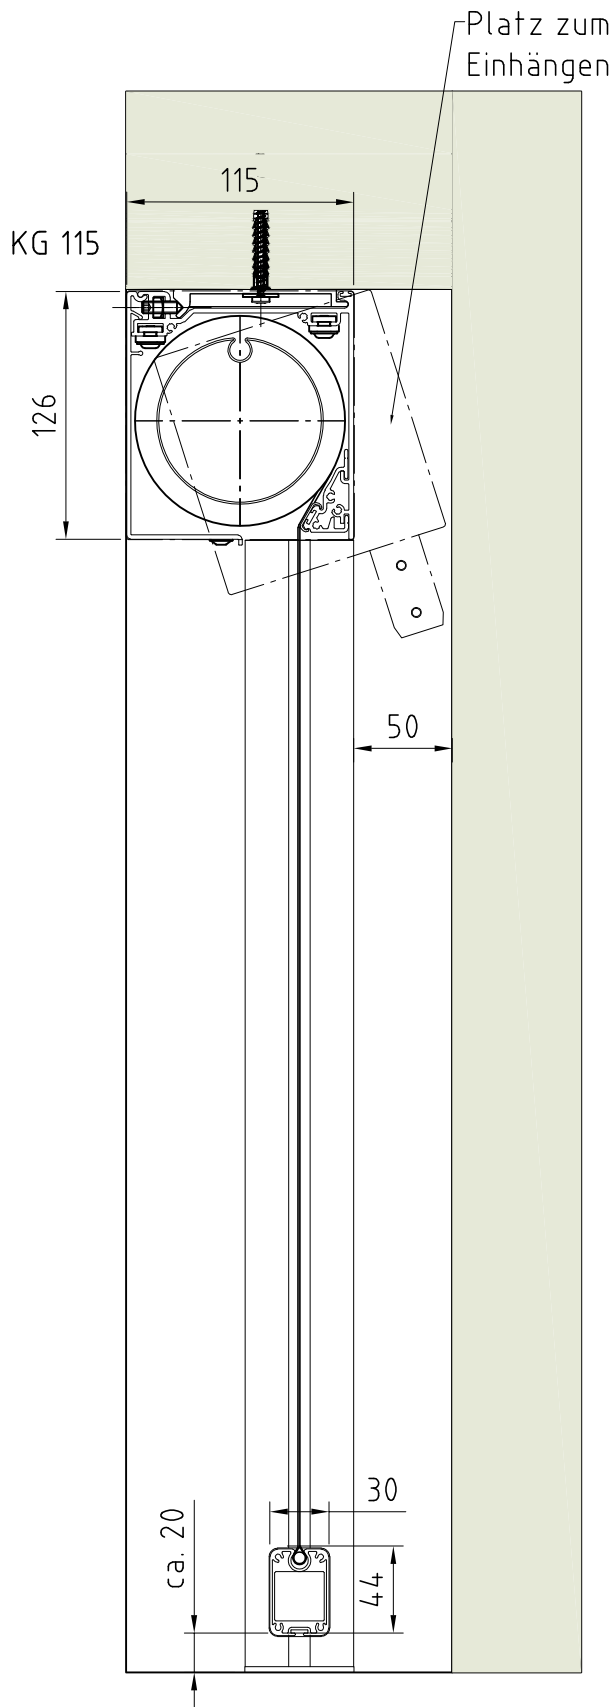

HELLA

Benennung: Terra Side, Einbausituation FAS, seitlich, Linksroller
Pergolen

Erstellungsdatum

Name

07.01.2019

AWT

Zeichnung dient als auftragsbezogene Information (unterliegt nicht dem Änderungsverfahren)

FÜR DIESE ZEICHNUNG BEHALTEN WIR UNS ALLE RECHTE VOR

TECHNISCHE ÄNDERUNGEN VORBEHALTEN