


Aluminiumkasten mit Sichtblende  
 VA7 150x200 mit FUP125 und 30mm rückseitiger Dämmung  
 Absturzsicherung: Glas  
 mit Insektenschutzrollo oberhalb Glas

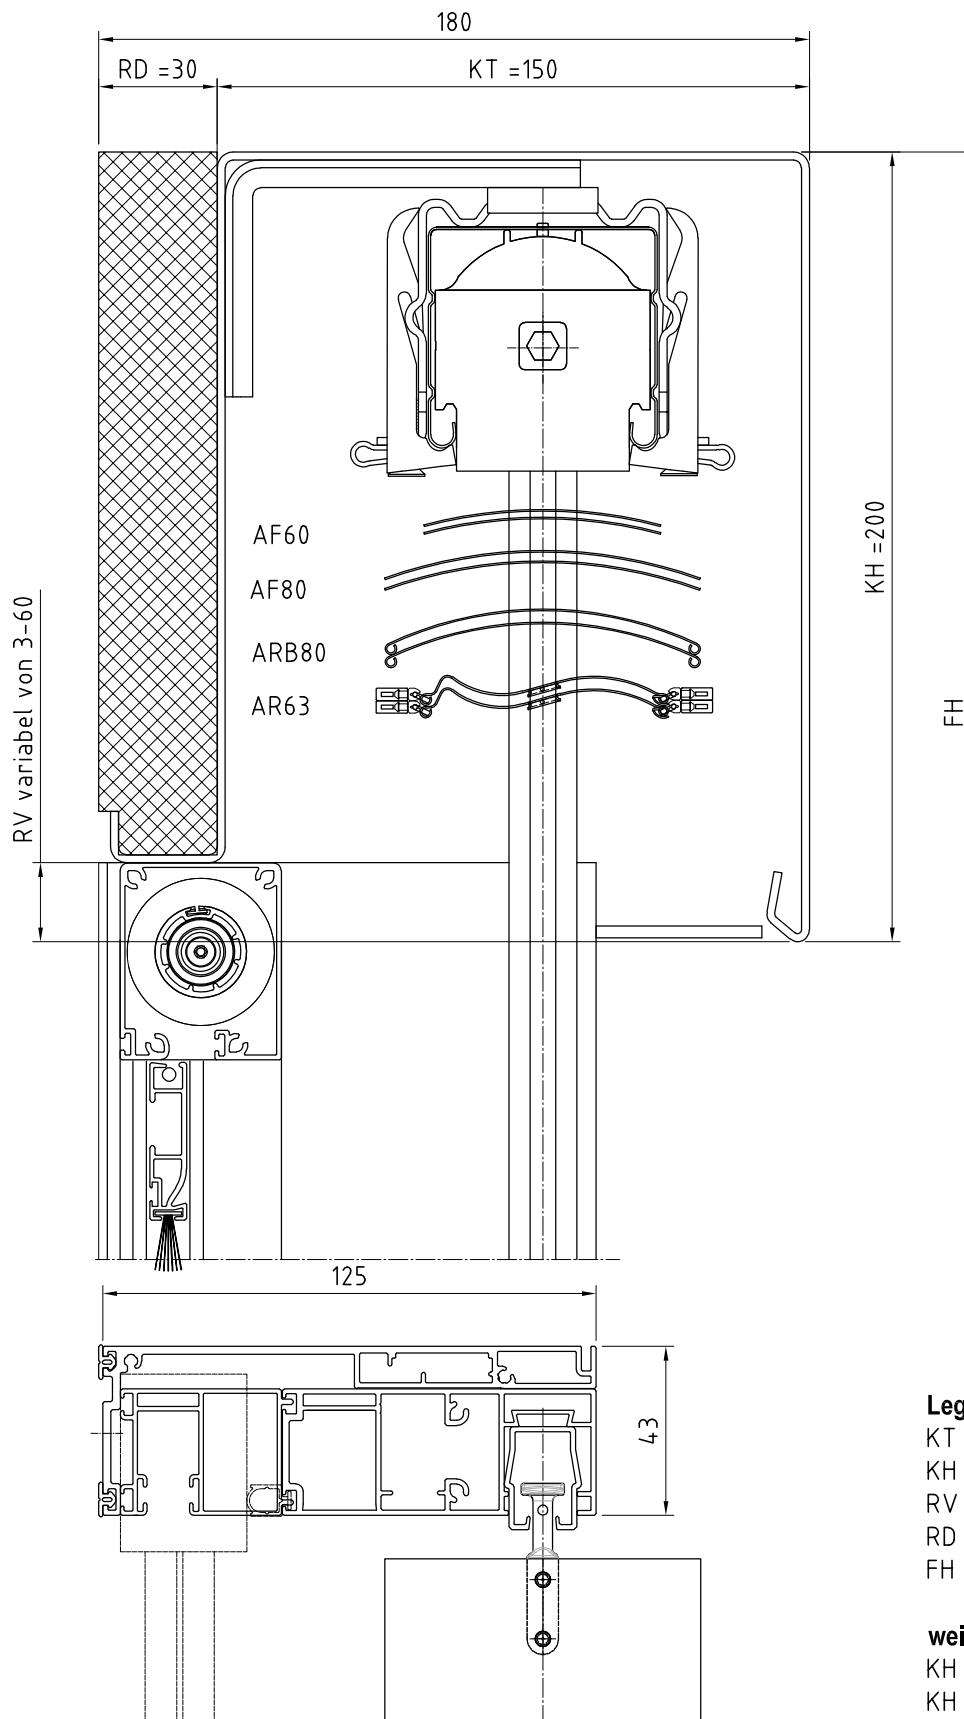

#### Legende

KT Kastentiefe  
 KH Kastenhöhe  
 RV Rückseitige Verkürzung  
 RD rückseitige Dämmung  
 FH Fertighöhe

#### weitere Standard Kastenhöhen sind:

KH 240mm  
 KH 280mm

Sonderkastenabmessungen gem. Auftrag

**H=LLA**

Benennung: VA7 150x200 mit FUP125 mit RD, Insektenschutz  
 Absturzsicherung Glas

Erstellungsdatum

Name

12/2024

AWT

Zeichnung dient als auftragsbezogene Information (unterliegt nicht dem Änderungsverfahren)

FÜR DIESE ZEICHNUNG BEHALTEN WIR UNS ALLE RECHTE VOR

TECHNISCHE ÄNDERUNGEN VORBEHALTEN