



Aluminiumkasten mit Sichtblende
VA7 170x200 mit FUP125 und 30mm rückseitiger Dämmung
Absturzsicherung: Gitter

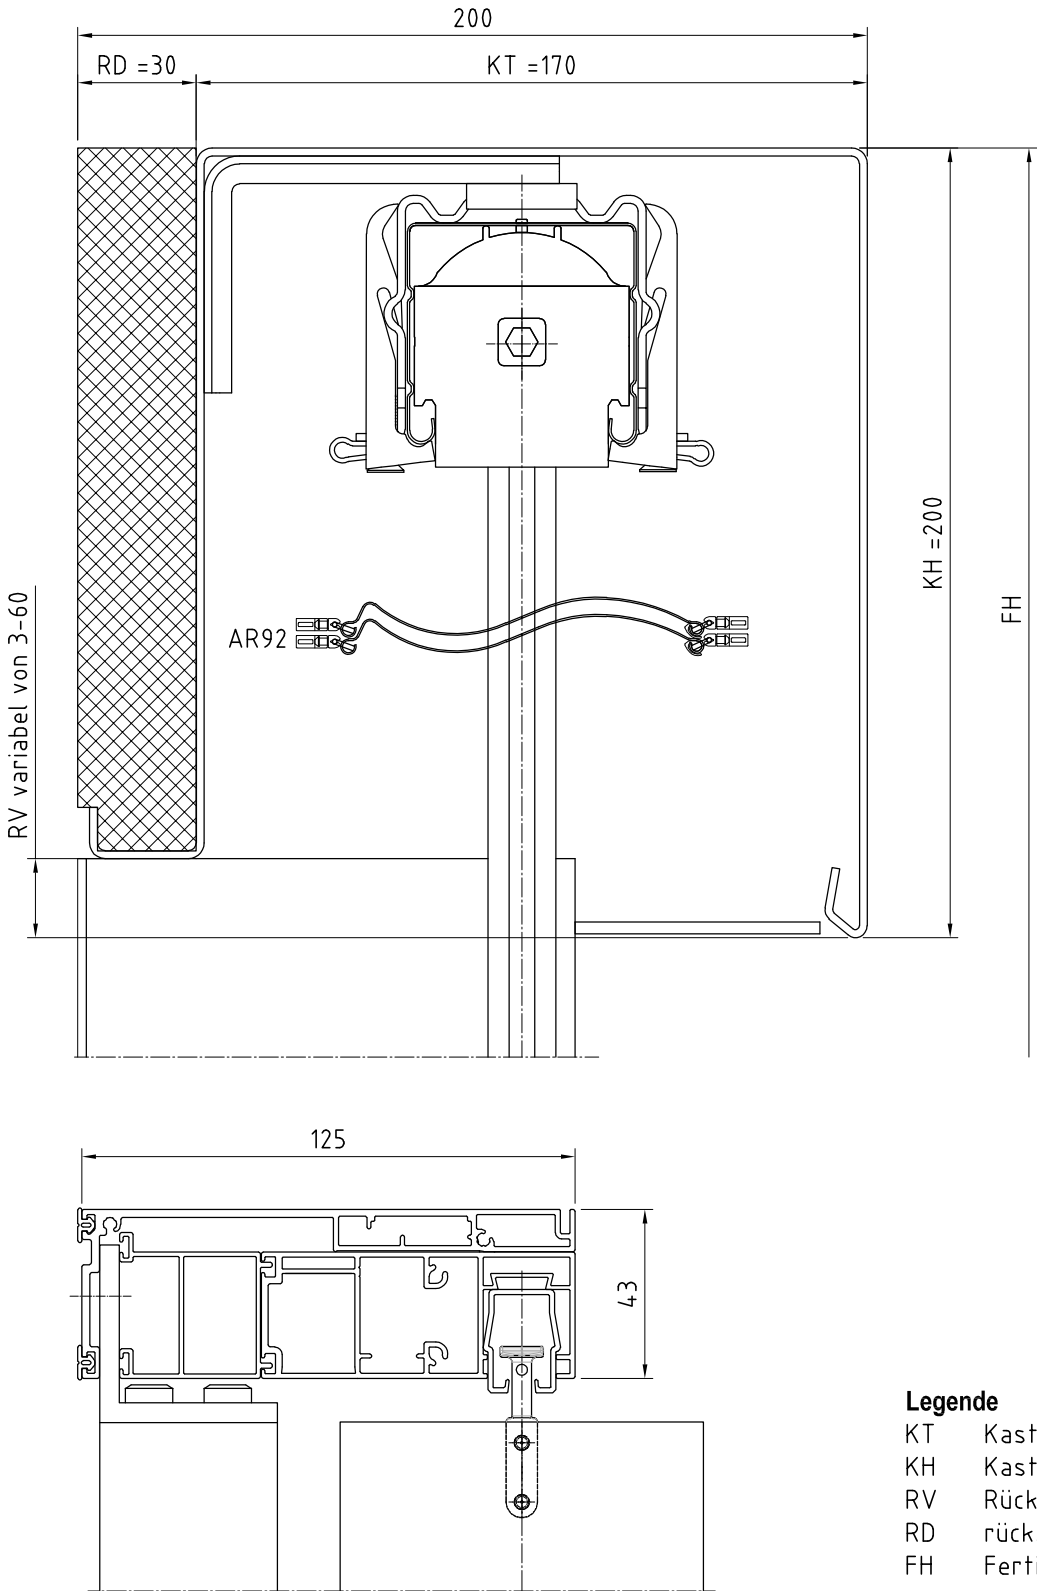

- Legende**
- KT Kastentiefe
 - KH Kastenhöhe
 - RV Rückseitige Verkürzung
 - RD rückseitige Dämmung
 - FH Fertighöhe

weitere Standard Kastenhöhen sind:
KH 240mm
KH 280mm

Sonderkastenabmessungen gem. Auftrag

| | | | |
|---|------|--|--|
|  | | Benennung: VA7 170x200 mit FUP125 mit RD Absturzsicherung Gitter | |
| Erstellungsdatum | Name | Zeichnung dient als auftragsbezogene Information (unterliegt nicht dem Änderungsverfahren) | |
| 12/2024 | AWT | | |
| FÜR DIESE ZEICHNUNG BEHALTEN WIR UNS ALLE RECHTE VOR | | TECHNISCHE ÄNDERUNGEN VORBEHALTEN | |