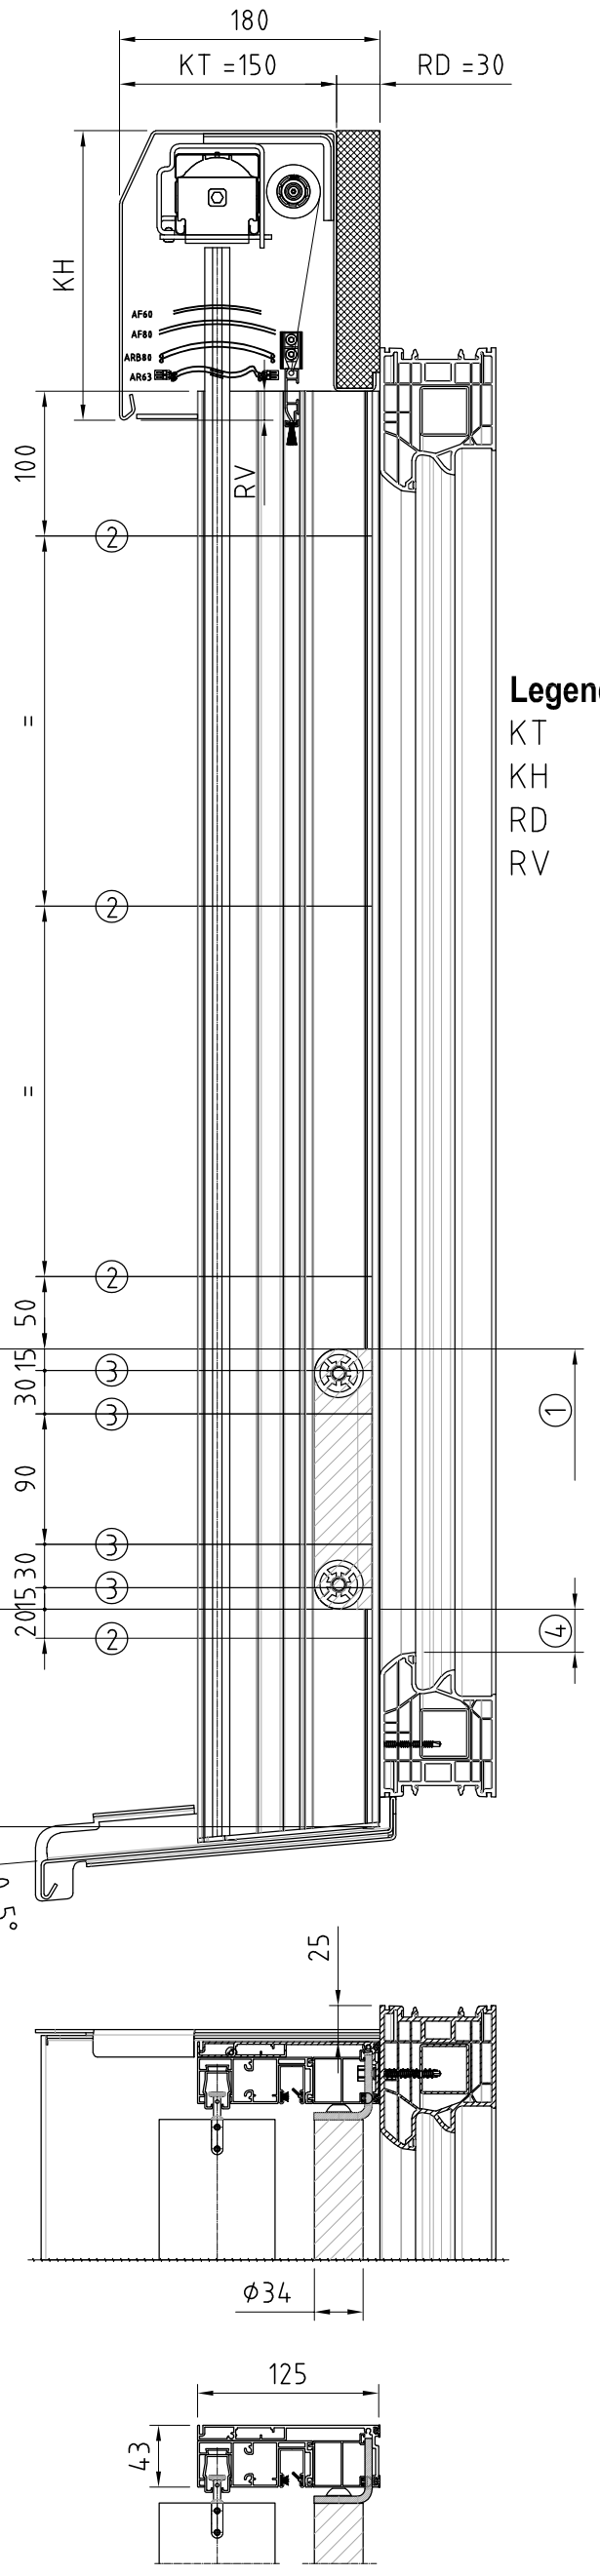

Legende

KT	Kastentiefe
KH	Kastenhöhe
RD	rückseitige Dämmung
RV	Rückseitige Verkürzung

Stangen zur Vergrößerung der vorhandenen Brüstungshöhe
Insektenschutzrollo: vor der Absturzstange

Ausführung

-->Aluminiumprofile verschraubt mit A2-Schrauben und pulverbeschichtet
-->Maximalbreite

- 1650mm bei Holmlast 0,5kN/m
- 1300mm bei Holmlast 1kN/m

Legende

HAS	Höhe Absturzsicherung 180mm
UK	Position Unterkante Absturzsicherung 40-200mm
①	Brüstungshöhe laut Landesbauordnung
②	Befestigungspunkt Führungsschiene ø5
③	Befestigungspunkt Absturzsicherung ø10
④	Abstand unterhalb maximal 112mm
⑤	ø34mm Rundrohre stranggepresst mit seitlich eingeklebten Gewindehülsen
⑥	45x40x5mm Montagewinkel gekantet mit 4 Montagebohrungen ø7,5

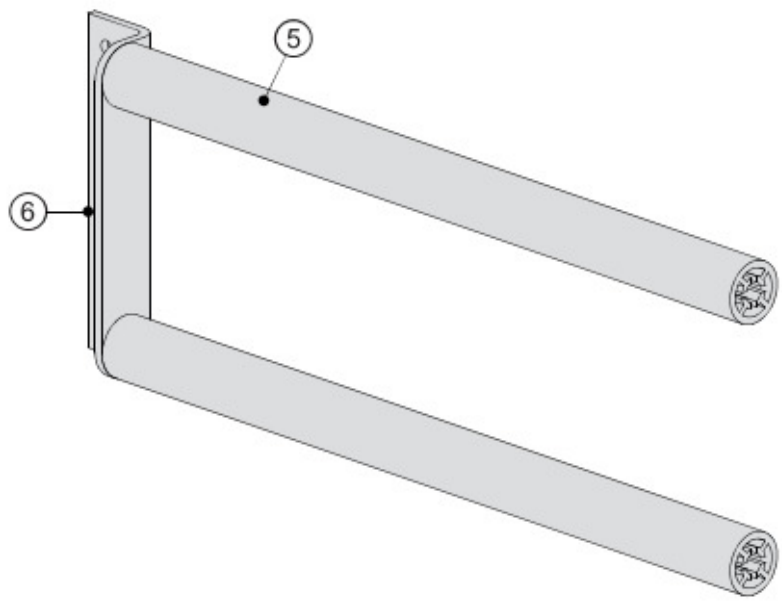

HELLA

Benennung: VA9 mit RD, Absturzsicherung Stangen
Absturzsicherung

Erstellungsdatum	Name	Zeichnung dient als auftragsbezogene Information (unterliegt nicht dem Änderungsverfahren)
12/2024	AWT	

FÜR DIESE ZEICHNUNG BEHALTEN WIR UNS ALLE RECHTE VOR
TECHNISCHE ÄNDERUNGEN VORBEHALTEN