



Aluminiumkasten mit Sichtblende abgeschrägt VA9 120x200 mit FUP70

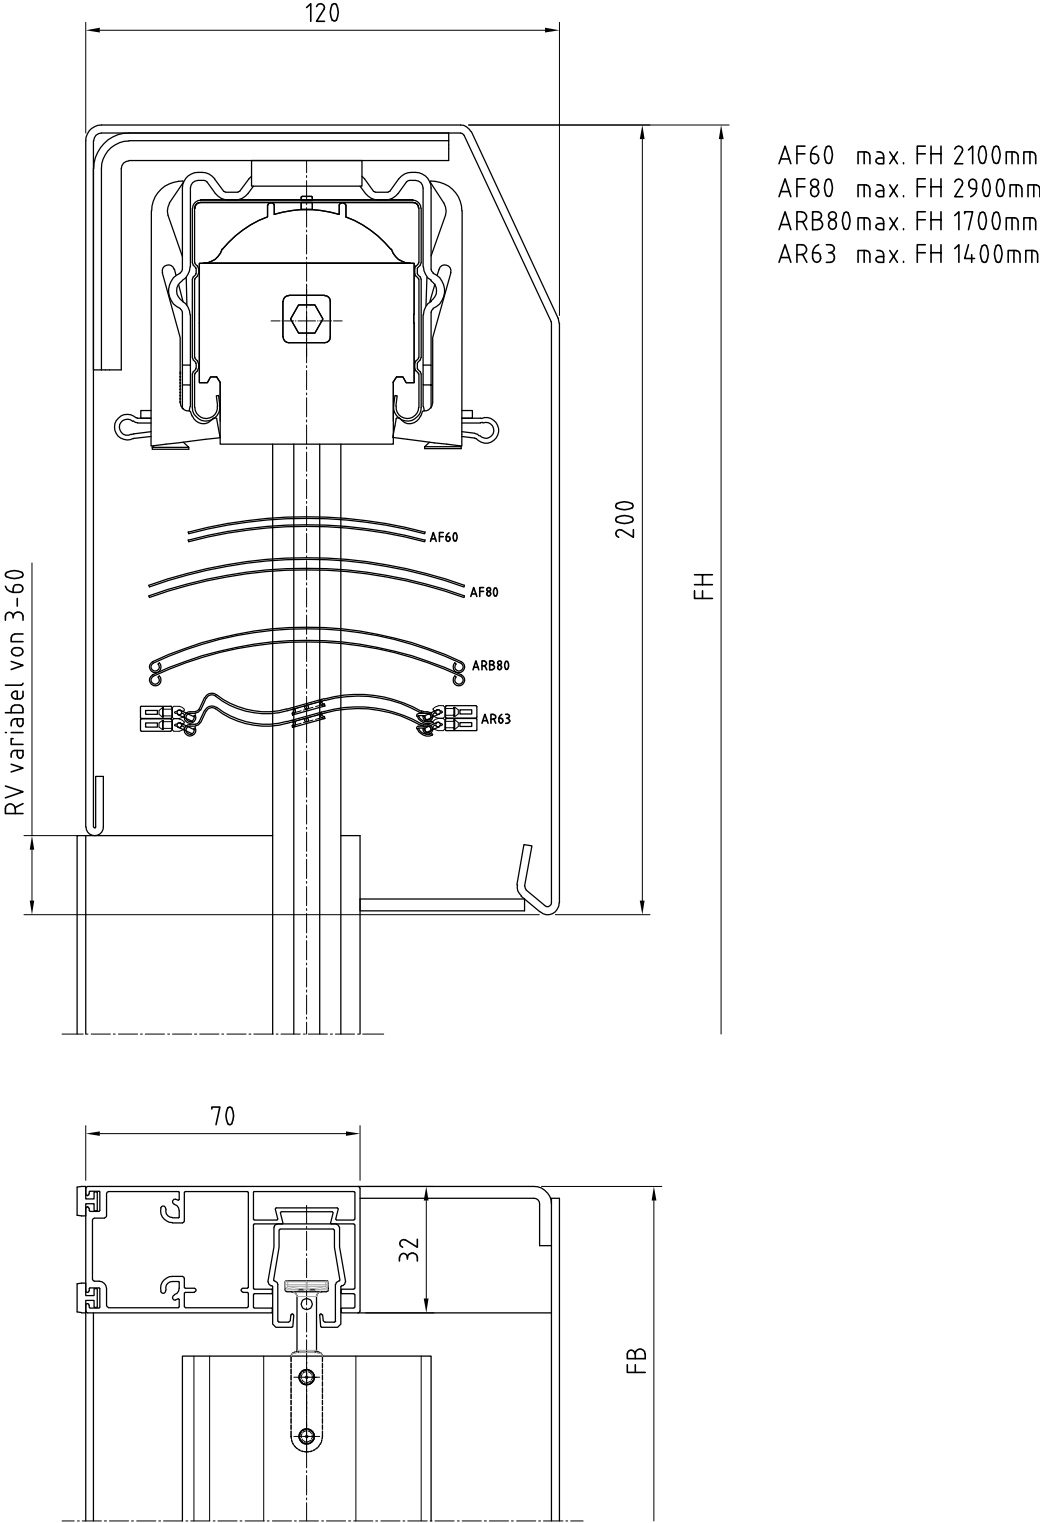

		Benennung: VA9 120x200 mit FUP70 Raffstores / Jalousien im Vorbausystem	
Erstellungsdatum	Name	Zeichnung dient als auftragsbezogene Information (unterliegt nicht dem Änderungsverfahren)	
12/2024	AWT		
FÜR DIESE ZEICHNUNG BEHALTEN WIR UNS ALLE RECHTE VOR		TECHNISCHE ÄNDERUNGEN VORBEHALTEN	