



Aluminiumgitter  
Insektenschutzrollo: vor dem Absturzgitter

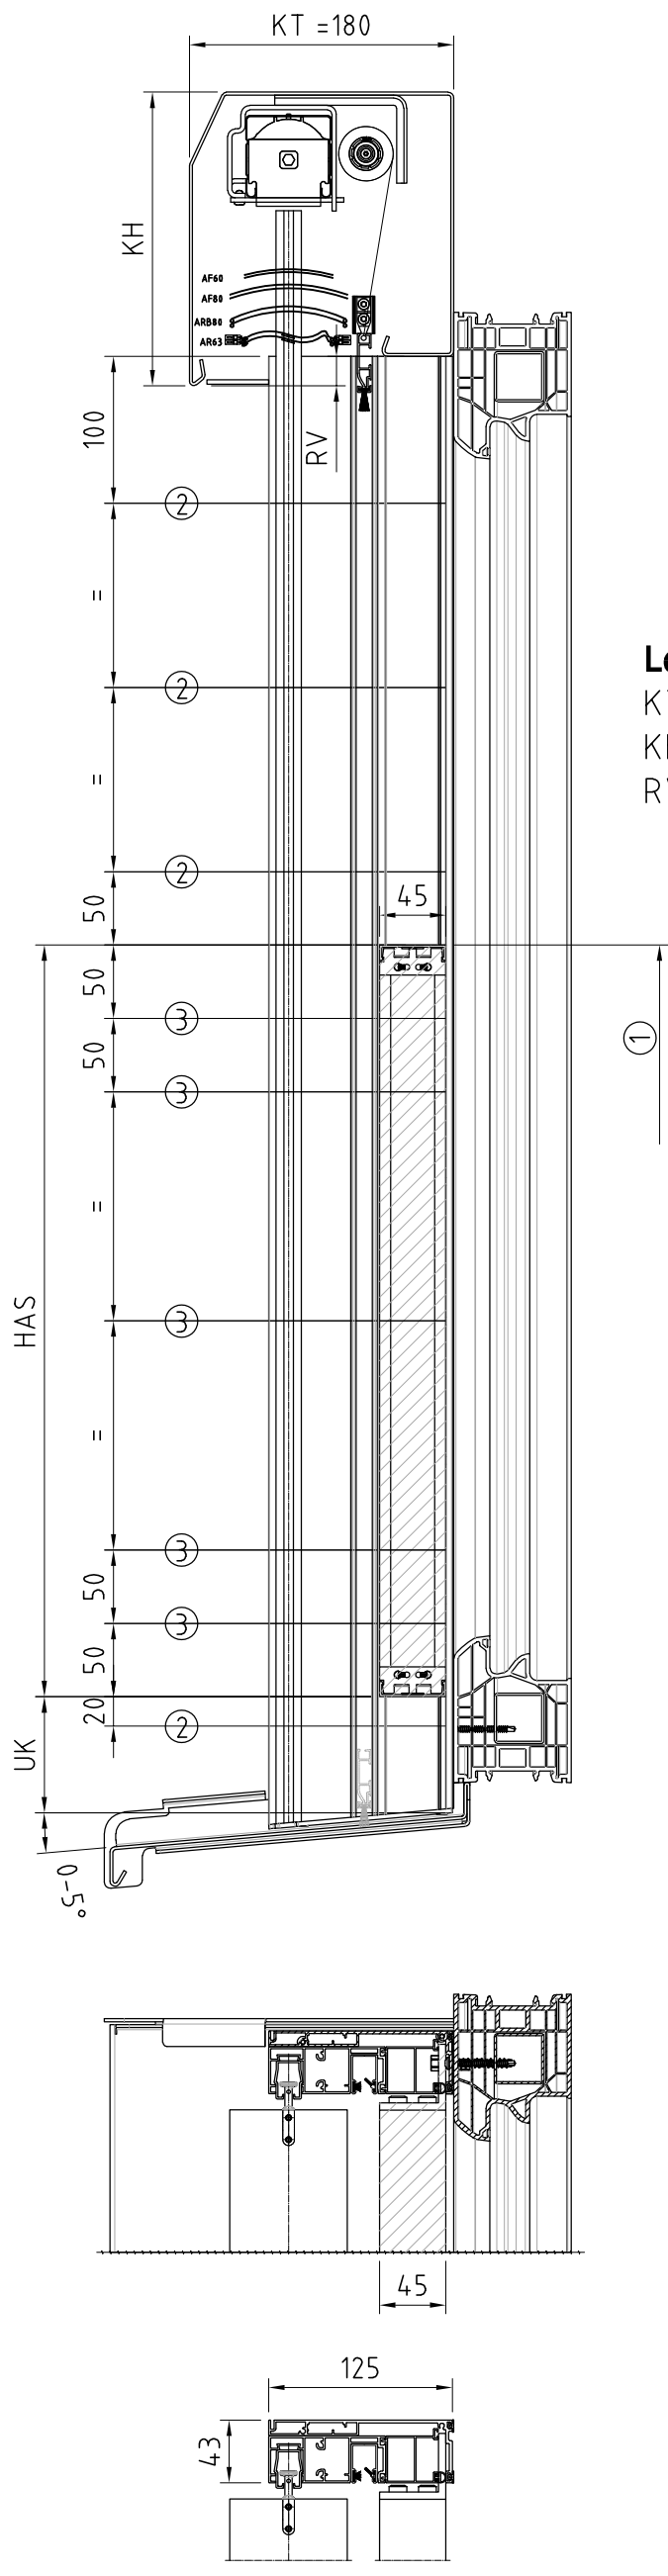


**Legende**  
KT Kistentiefe  
KH Kastenhöhe  
RV Rückseitige Verkürzung

**Ausführung**  
--> Aluminiumprofile verschraubt mit A2-Schrauben und pulverbeschichtet  
--> Maximalbreite  
• 2500mm bei Holmlast 0,5kN/m  
• 1500mm bei Holmlast 1kN/m

**Legende**  
HAS Höhe Absturzsicherung 500-1200mm  
UK Position Unterkante Absturzsicherung 40-200mm  
① Brüstungshöhe laut Landesbauordnung  
② Befestigungspunkt Führungsschiene  $\phi 5$   
③ Befestigungspunkt Absturzsicherung  $\phi 10$   
④ 45x20mm Holme, zweiteilig, stranggepresst  
⑤ 30x8mm Ausflachung, stranggepresst  
⑥ 45x45x5mm Montagewinkel seitlich mit 5 Montagebohrungen  $\phi 7,5$

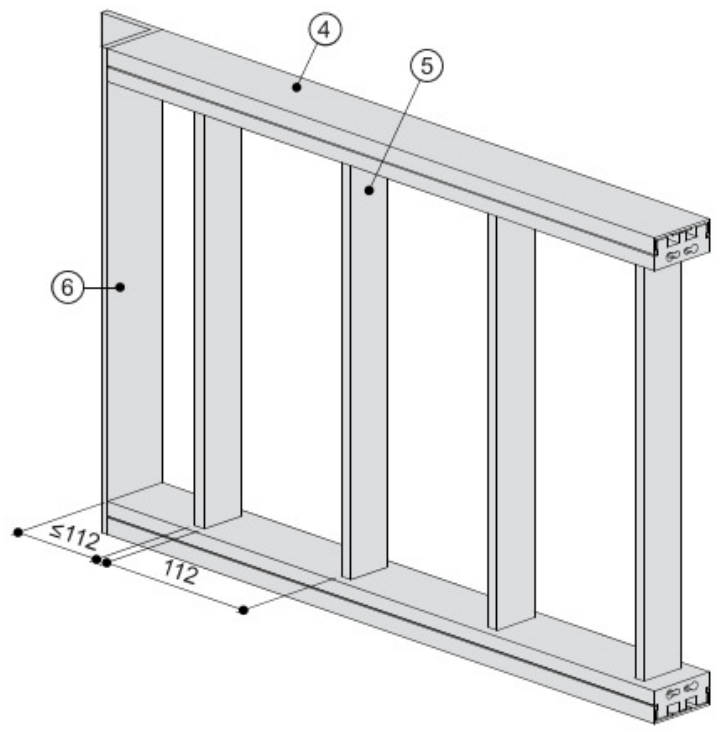

**Beispiel:**  
ohne Insektenschutzrollo

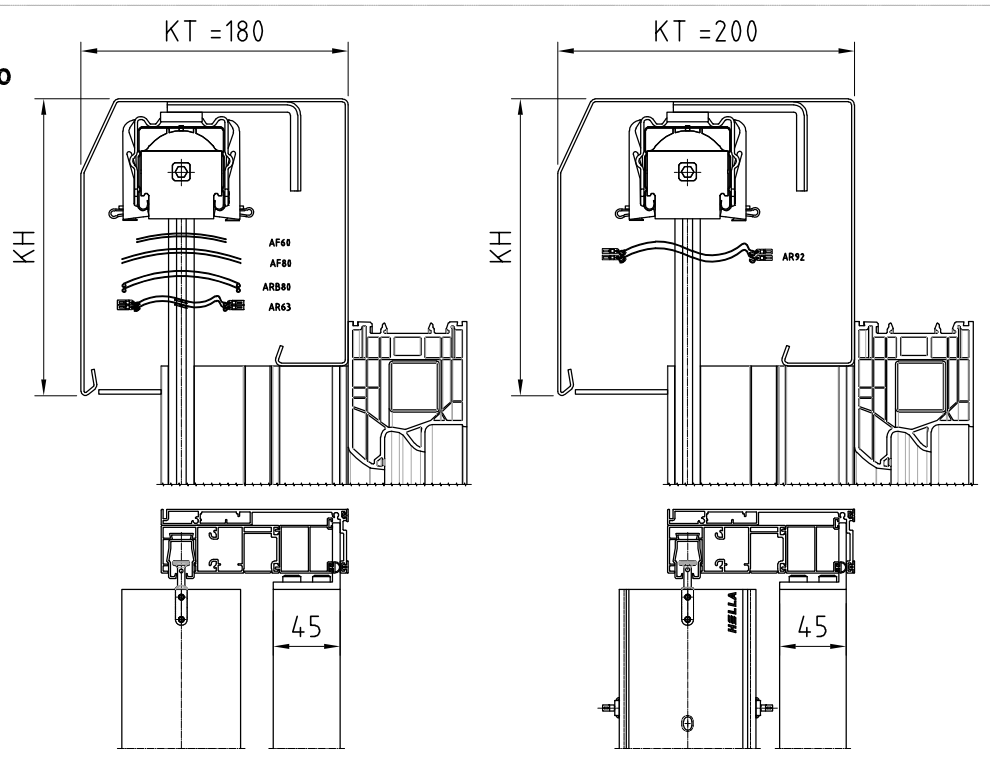

Benennung: VA9 mit Absturzsicherung Aluminiumgitter  
Absturzsicherung

Erstellungsdatum	Name
12/2024	AWT

Zeichnung dient als auftragsbezogene Information (unterliegt nicht dem Änderungsverfahren)

FÜR DIESE ZEICHNUNG BEHALTEN WIR UNS ALLE RECHTE VOR

TECHNISCHE ÄNDERUNGEN VORBEHALTEN