


# Aluminiumkasten mit Sichtblende abgeschrägt VA9 150x280 mit FUP80

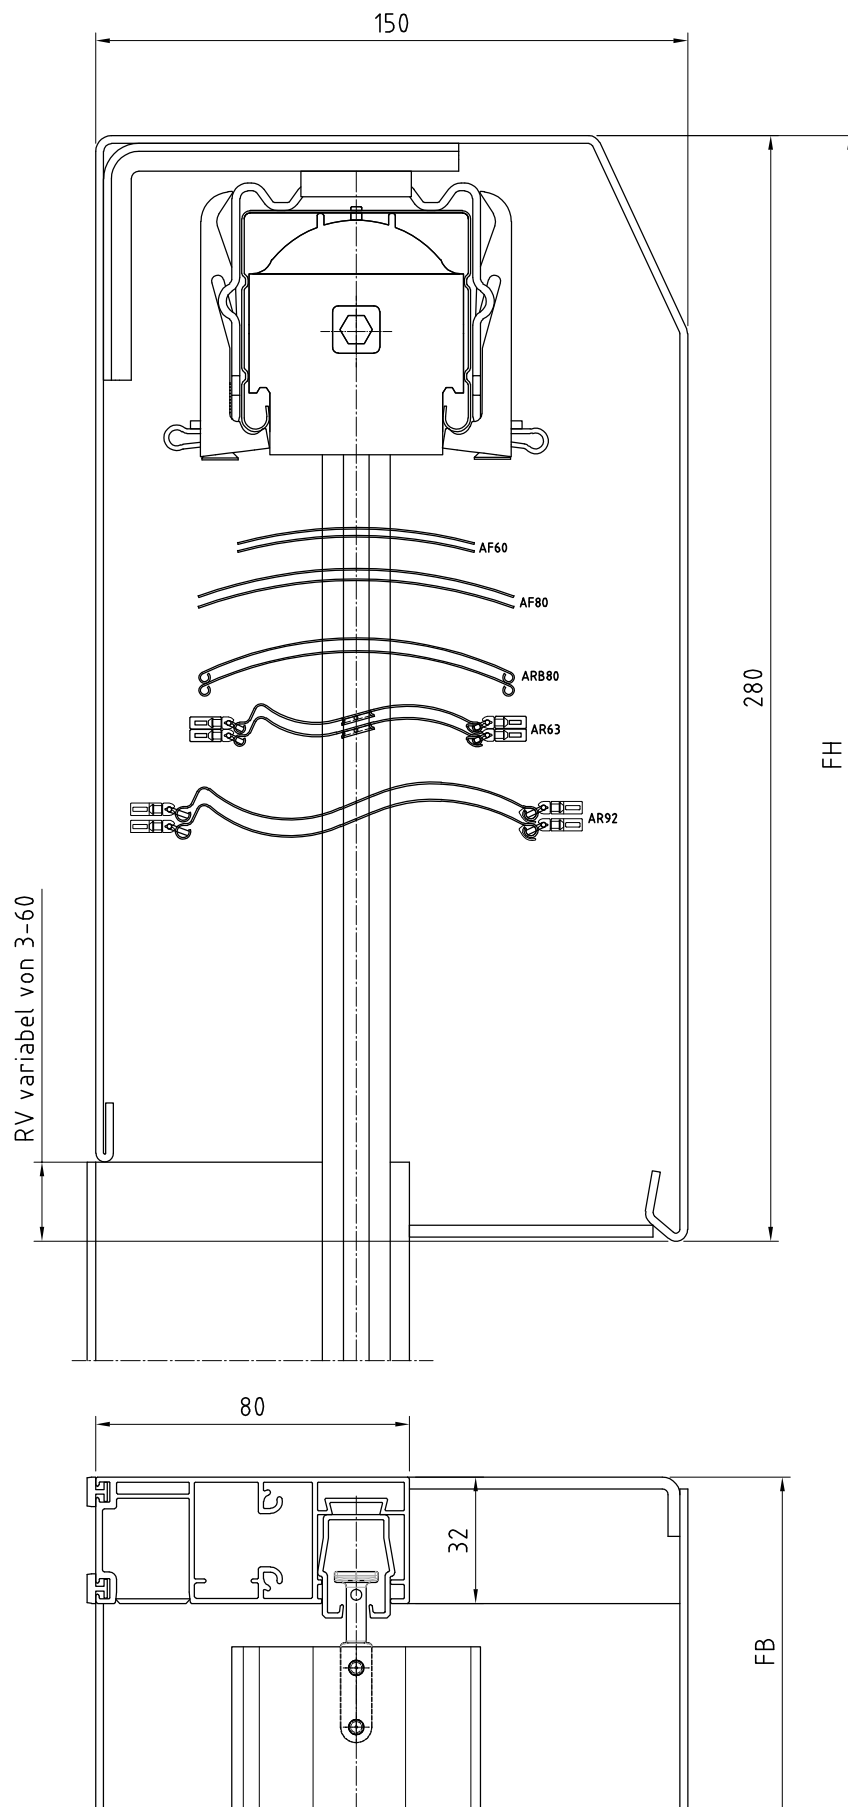

AF60 max. FH 4200mm  
 AF80 max. FH 5200mm  
 ARB80 max. FH 3200mm  
 AR63 max. FH 2700mm  
 AR92 max. FH 3100mm

# HLLA

Benennung: VA9 150x280 mit FUP80  
 Raffstores / Jalousien im Vorbausystem

Erstellungsdatum

Name

12/2024

AWT

Zeichnung dient als auftragsbezogene Information (unterliegt nicht dem Änderungsverfahren)

FÜR DIESE ZEICHNUNG BEHALTEN WIR UNS ALLE RECHTE VOR

TECHNISCHE ÄNDERUNGEN VORBEHALTEN